

LEGENDA

TECHNICKÁ INFRASTRUKTURA - HMOTOVÉ SYSTÉMY


- NAVŠI
- SMĚROVÁ OSA VODNÍHO PŘÍVADĚČE
- SMĚROVÁ OSA KANALIZAČNÍHO ŘÁDU
- SMĚROVÁ OSA DEŠŤOVÉ KANALIZACE
- STANOVISŤE TRŽNÉHO ODPADU
- ČISTIŠNA ODPADNÍCH VOD

OSTATNÍ INFORMATIVNÍ JEVY

- STAV
- ČISTIŠNA ODPADNÍCH VOD
- VODOJEM
- VODNÍ PŘÍVADĚČ
- KANALIZAČNÍ ŘÁD
- DEŠŤOVÁ KANALIZACE

DALŠÍ INFORMATIVNÍ JEVY

- STAV
- NAVŠI
- PLOCHA ZASTAVĚNÁ, PŘESTAVOVÁ (včetně ploch veřejných parků a komunikací všech typů)
- ZASTAVĚNÉ ÚZEMÍ
- VODNÍ PLOCHY A TOKY
- OCHRANNÉ PÁSMA I. STUPNĚ VODNÍHO ZDROJE
- OCHRANNÉ PÁSMA II. A III. STUPNĚ VODNÍHO ZDROJE
- VSTĚVNICE
- HRANICE PARCEL
- OZNACENÍ PARCEL Y KATASTRU NEMOVITOSTÍ
- HRANICE KATASTRU
- HRANICE SPRÁVNÍHO ÚZEMÍ OBCE

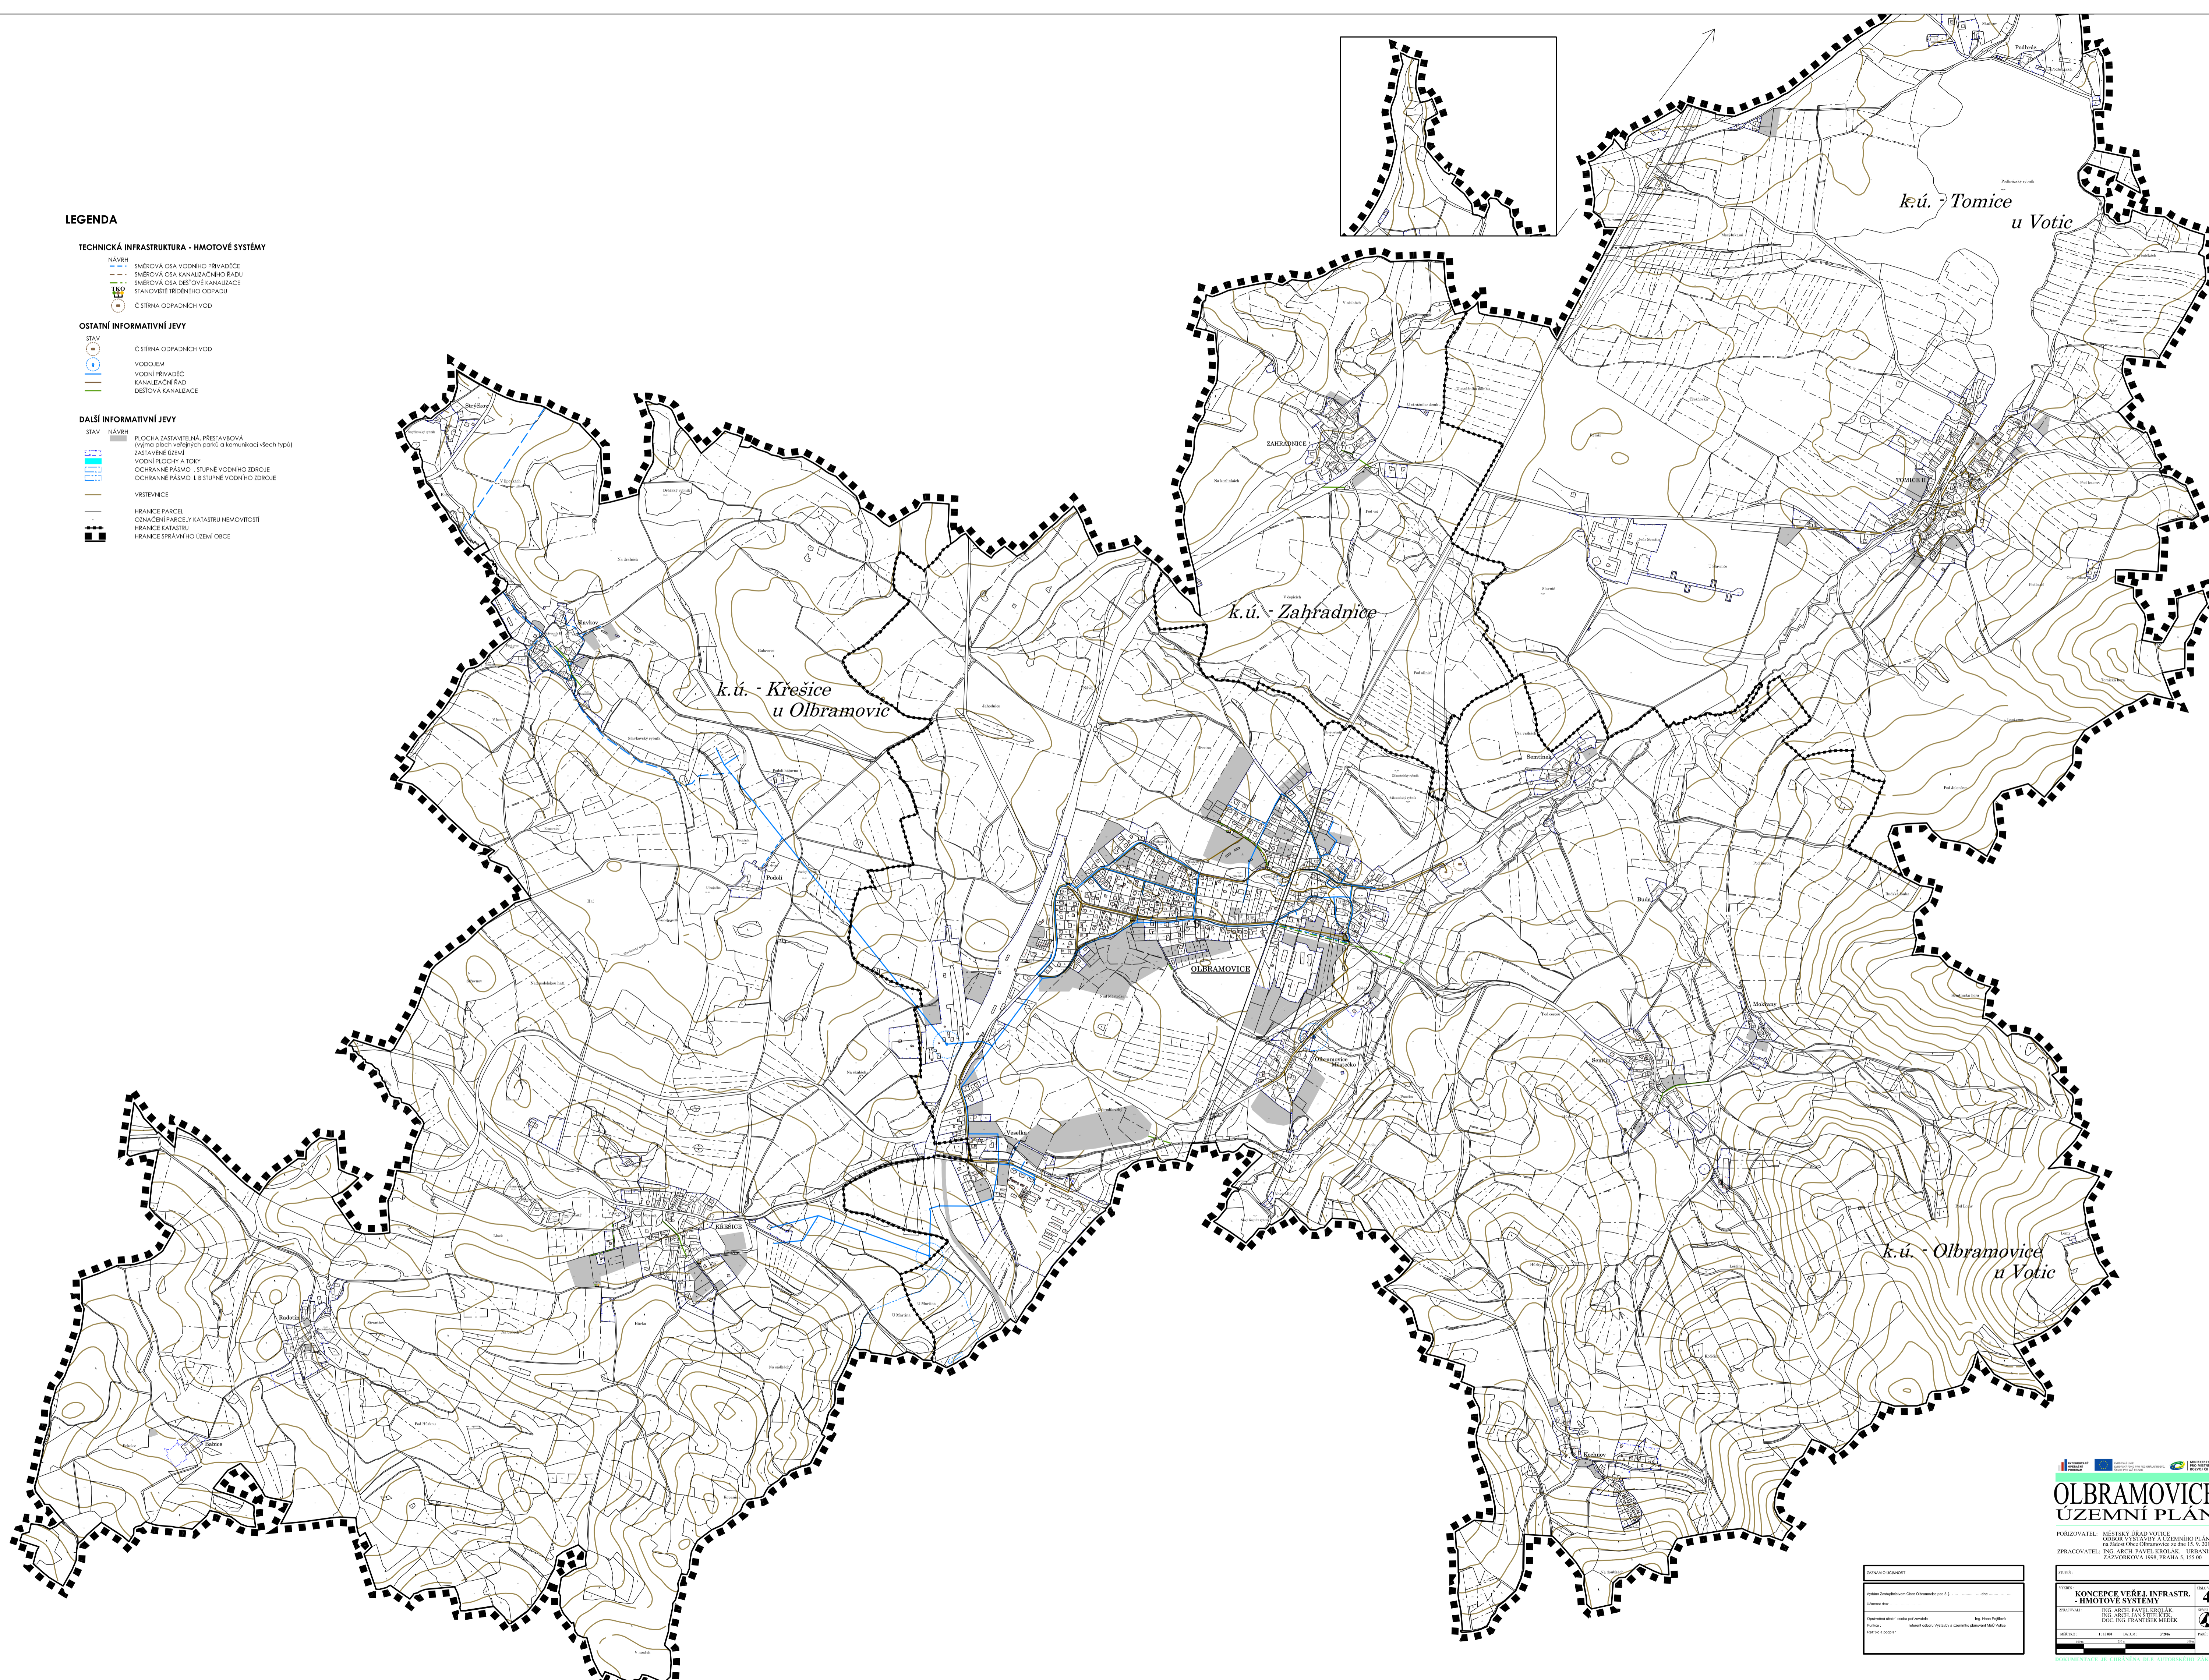

k.ú. Tomice u Votic

k.ú. Zahradnice

k.ú. Křešice u Olbramovic

OLBRAMOVICE

k.ú. Olbramovice u Votic

OLBRAMOVICE
ÚZEMNÍ PLÁN

POŘIZOVATEL: MĚSTSKÝ ÚŘAD VOTICE
 OPRÁVIL: MGR. VILÉM ŠTĚPÁNEK
 ZPRACOVATEL: ING. ARCH. PAVEL KROČÁK, URBANISTEU
 ZÁVĚROVKA 1996, PRAHA 3, 155 00

Číslo územního plánu: 4
 Územní plán: KONCEPCE VEŘEJNÉ INFRASTRUKTURY - HMOTOVÉ SYSTÉMY
 Projektant: ING. ARCH. PAVEL KROČÁK, URBANISTEU
 Ing. Miroslav Půbka
 Ing. Jan Hájek, Ing. Jan Hájek, Ing. Jan Hájek