







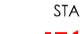









LEGENDA

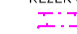





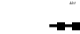



TECHNICKÁ INFRASTRUKTURA - ENERGETICKÉ SYSTÉMY



-  KORIDOR LINKY EL. VEDNÉ VN
-  směrová osa kabelového vedení 22 kV
-  směrová osa nadzemního vedení 22 kV
-  TRAFOSTANICE 22 / 0,4 kV
-  KORIDOR PLYNOVODU STL - směrová osa
-  ALTERNATIVNÍ ENERGETICKÉ ZDROJE - návrh využití dle textové části
-  REZERVA
-  KORIDOR LINKY EL. VEDNÉ VN 110 kV do Votic dle ŽÚR

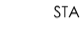OSTATNÍ INFORMATIVNÍ JEVI

-  kabelové vedení 22 kV
-  nadzemní vedení 22 kV
-  nadzemní vedení 400 kV
-  TRAFOSTANICE 22 / 0,4 kV
-  PLYNOVOD MK - MĚRNÁ
-  PLYNOVOD STL
-  TELEKOMUNIKAČNÍ STŘOŽÁŘ
-  DÁLKOVÝ KABEL

DALŠÍ INFORMATIVNÍ JEVI

-  STAV
-  NÁVRH
-  PLOCHA ZASTAVITELNÁ, PŘESTAVOVÁ (vyma ploch veřejných parků a komunikací všech typů)
-  ZASTAVĚNÉ ÚZEMÍ
-  VOZNÍ PLOCHY A TOKY
-  VESTEVNICE
-  HRANICE PARCEL
-  OZNAČENÍ PARCEL V KATASTRU NEMOVITOSTÍ
-  HRANICE KATASTRU
-  HRANICE SPRÁVNÍHO ÚZEMÍ OBCE

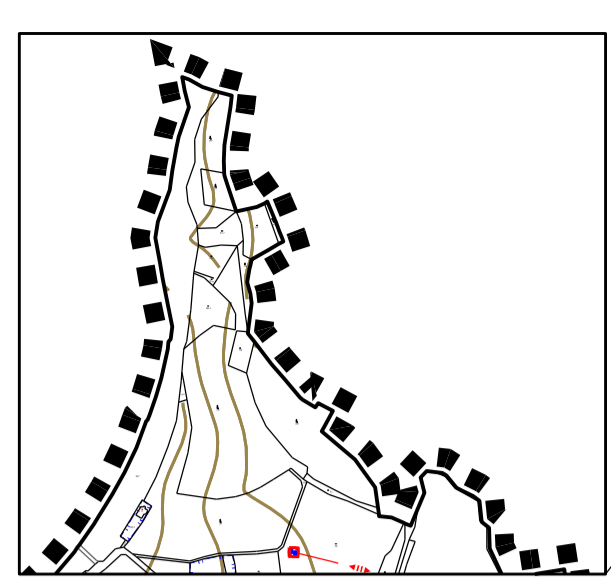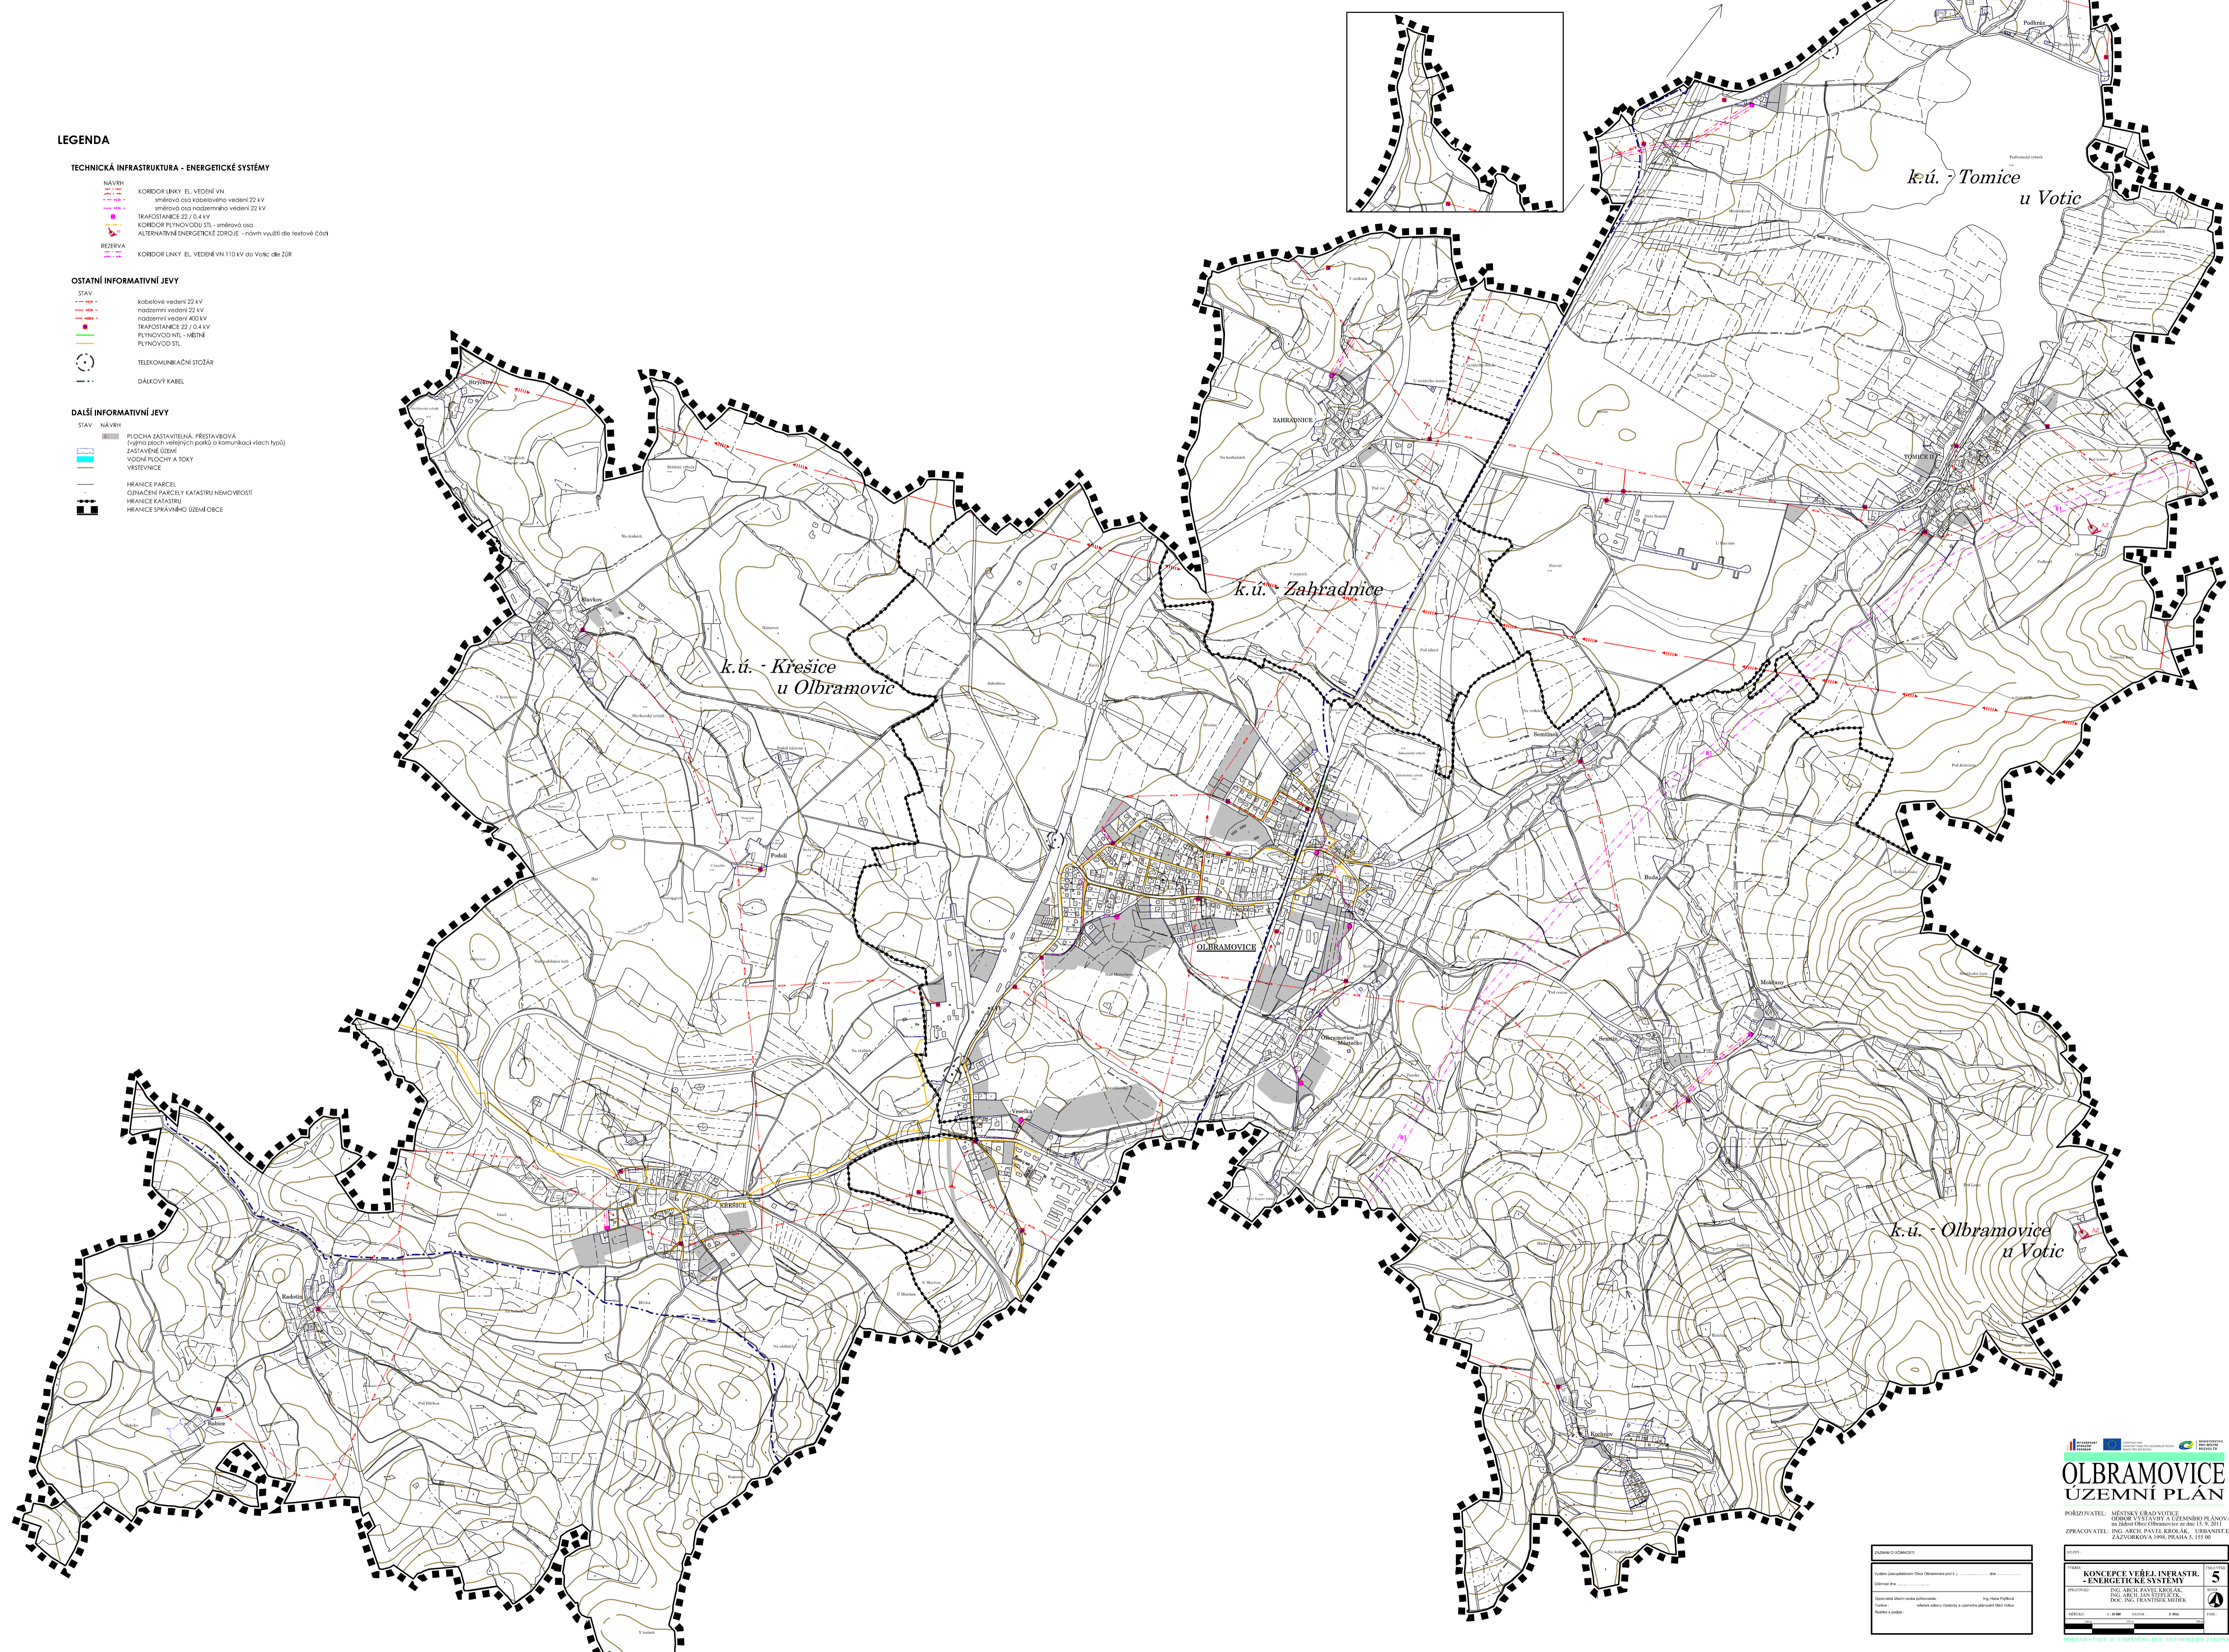

OLBRAMOVICE
ÚZEMNÍ PLÁN

POŘIZOVATEL: MĚSTSKÝ ÚŘAD VOTICE
 OPRÁVNĚNÝ VYKONÁVATEL ÚZEMNÍHO PLÁNOVÁNÍ
 ZPRACOVATEL: ING. ARCH. PAVEL KROČÁK, URBANISTEU
 ZÁVOROVKOVA 1996, PRAHA 3, 155 00

**KONCEPCE VEŘEJNÉ INFRASTRUKTURY
 - ENERGETICKÉ SYSTÉMY**

PROJEKTOVATEL: ING. ARCH. PAVEL KROČÁK
 ING. MICHAL JANŠTEJHA, P.Š.Š.
 ING. ING. FANŠTĚDA ŠEBEK

Číslo výtisku: 5
 Datum: 15. 12. 2011
 Měřítko: 1 : 10 000