

LEGENDA

[illegible]

OCHRANA PŘÍRODY A KRAJINY		OCHRANA VODNÍCH ZDROJŮ	
STAV	NÁVRH		OCHRANNÉ PÁSMA 1. STUPNĚ VODNÍHO ZDROJE
	EVROPSKY PŘIZNÁVNÁ LOKALITA - NATURA 2000		OCHRANNÉ PÁSMA II.(A,B) STUPNĚ VODNÍHO ZDROJE
	PŘÍRODNÍ PÁSK		
	PŘÍRODNÍ REZERVACE		
	EVROPSKY PŘIZNÁVNÁ LOKALITA - NATURA 2000		
	PAMÁTNÍ STROM		
	MIGRAČNÍ KORIDOR		

OCHRANA LEŠA

 OCHRANNÉ PÁSMO LEŠA - 50 m
dle zák. ČNR č. 289/1995 Sb., o leších

ÚZEMNÍ SYSTÉM EKOLOGICKÉ STABILITY	
STAV	NÁVRH
	REGIONÁLNÍ BIOCENTRUM
	REGIONÁLNÍ BIOKORIDOR
	LOKÁLNÍ BIOCENTRUM
	LOKÁLNÍ BIOKORIDOR

OSTATNÍ INFORMATIVNÍ JEVY	
	AKTIVNÍ ZÓNA ZAPLAVOVACÍHO ÚZEMÍ
	ZAPLAVOVÉ ÚZEMÍ S PERIODOU 100 LET - Q100
	VODNÍ PLOCHA A TOK
	VKP dle z.č.114/1992 Sb. o ochraně přírody a krajiny
	VODNÍ PLOCHA A TOK - MANIPULAČNÍ PASMÍ - 6 m, 18 m
	dle z.č. 274/2001 Sb. o vodách
	ÚDOLNÍ NIVA VODOTEČE
	VKP dle z.č.114/1992 Sb. o ochraně přírody a krajiny

ZASTAVENÉ ÚZEMÍ
PLOCHA, KDE ZMĚNU PROVĚŘ ÚZEMNÍ STUDIE
PŘESAHUJÍCÍ ÚZEMÍ BROWNFIELD

MELIORACE
VRSTEVNICE

— HRANICE PARCEL KN ČR
— OZNAČENÍ STAVEBNÍ PARCELE
— OZNAČENÍ POZEMKOVÉ PARCELE
— HRANICE KATASTRÁLNÍHO ÚZEMÍ
— HRANICE SPRÁVNÍHO ÚZEMÍ OBCE

[illegible]

CHRAŇNA DOPRAVNÍ INFRASTRUKTURA

STAV	NÁVRH	ČÍSLO
		CHRAŇNÉ PÁSMO BEZPEČNOSTI č. 2, 264/1994-53 o drahách (60 m obousměrné od krajní koleje) (Plochy D5)
U...		CHRAŇNÉ PÁSMO SLEPICE I TRÝDY č. 2, 13/1997-53 o pozemních komunikacích (50 m obousměrné od vozovky)
RE...		CHRAŇNÉ PÁSMO SLEPICE II TRÝDY č. 2, 13/1997-53 o pozemních komunikacích (15 m obousměrné od vozovky)
RI...		CHRAŇNÉ PÁSMO SLEPICE III TRÝDY č. 2, 13/1997-53 o pozemních komunikacích (5 m obousměrné od vozovky)
		KORDINÁTY UMÍSTĚNÍ STAVBY DOPRAVNÍ INFRASTRUKTURY (OBYCHVAT OBČANOVÉ, OBYCHVAT KŘESÍK S PROMĚNOU ŠÍŘKOU)


STAV	NÁVRH	
		[Plochy PV s barevným odlišením dle typu]
		MÍSTNÍ KOMUNIKACE
		ÚČELOVÁ KOMUNIKACE
		KORIDOR PĚŠÍ TURISTICKÉ ZNAČENÉ TRASY
		KORIDOR CYKLOSTEJKY
		NAUČNÁ STEZKA
		ZASTÁVKA AUTOBUSU, ŽELEZNICE

POCHRANA PAMÁTEK

 URBANISTICKÝ HODNOTNÝ SOUBOR ZÁSTAVBY
 NEMOVITÁ KULTURNÍ PAMÁTKA PŘÍPADNĚ S UPŘESNĚNÝM ROZSAHEM
 OBJEKT V PAMÁTKOVÉM ZÁJMU

ZÁKLADNÍ ČLENĚNÍ ÚZEMÍ

Z1	PLOCHA ZASTAVITELNÁ
P1	PLOCHA PŘESTAVBY
K1	PLOCHA ZMĚNY V KRAJINĚ

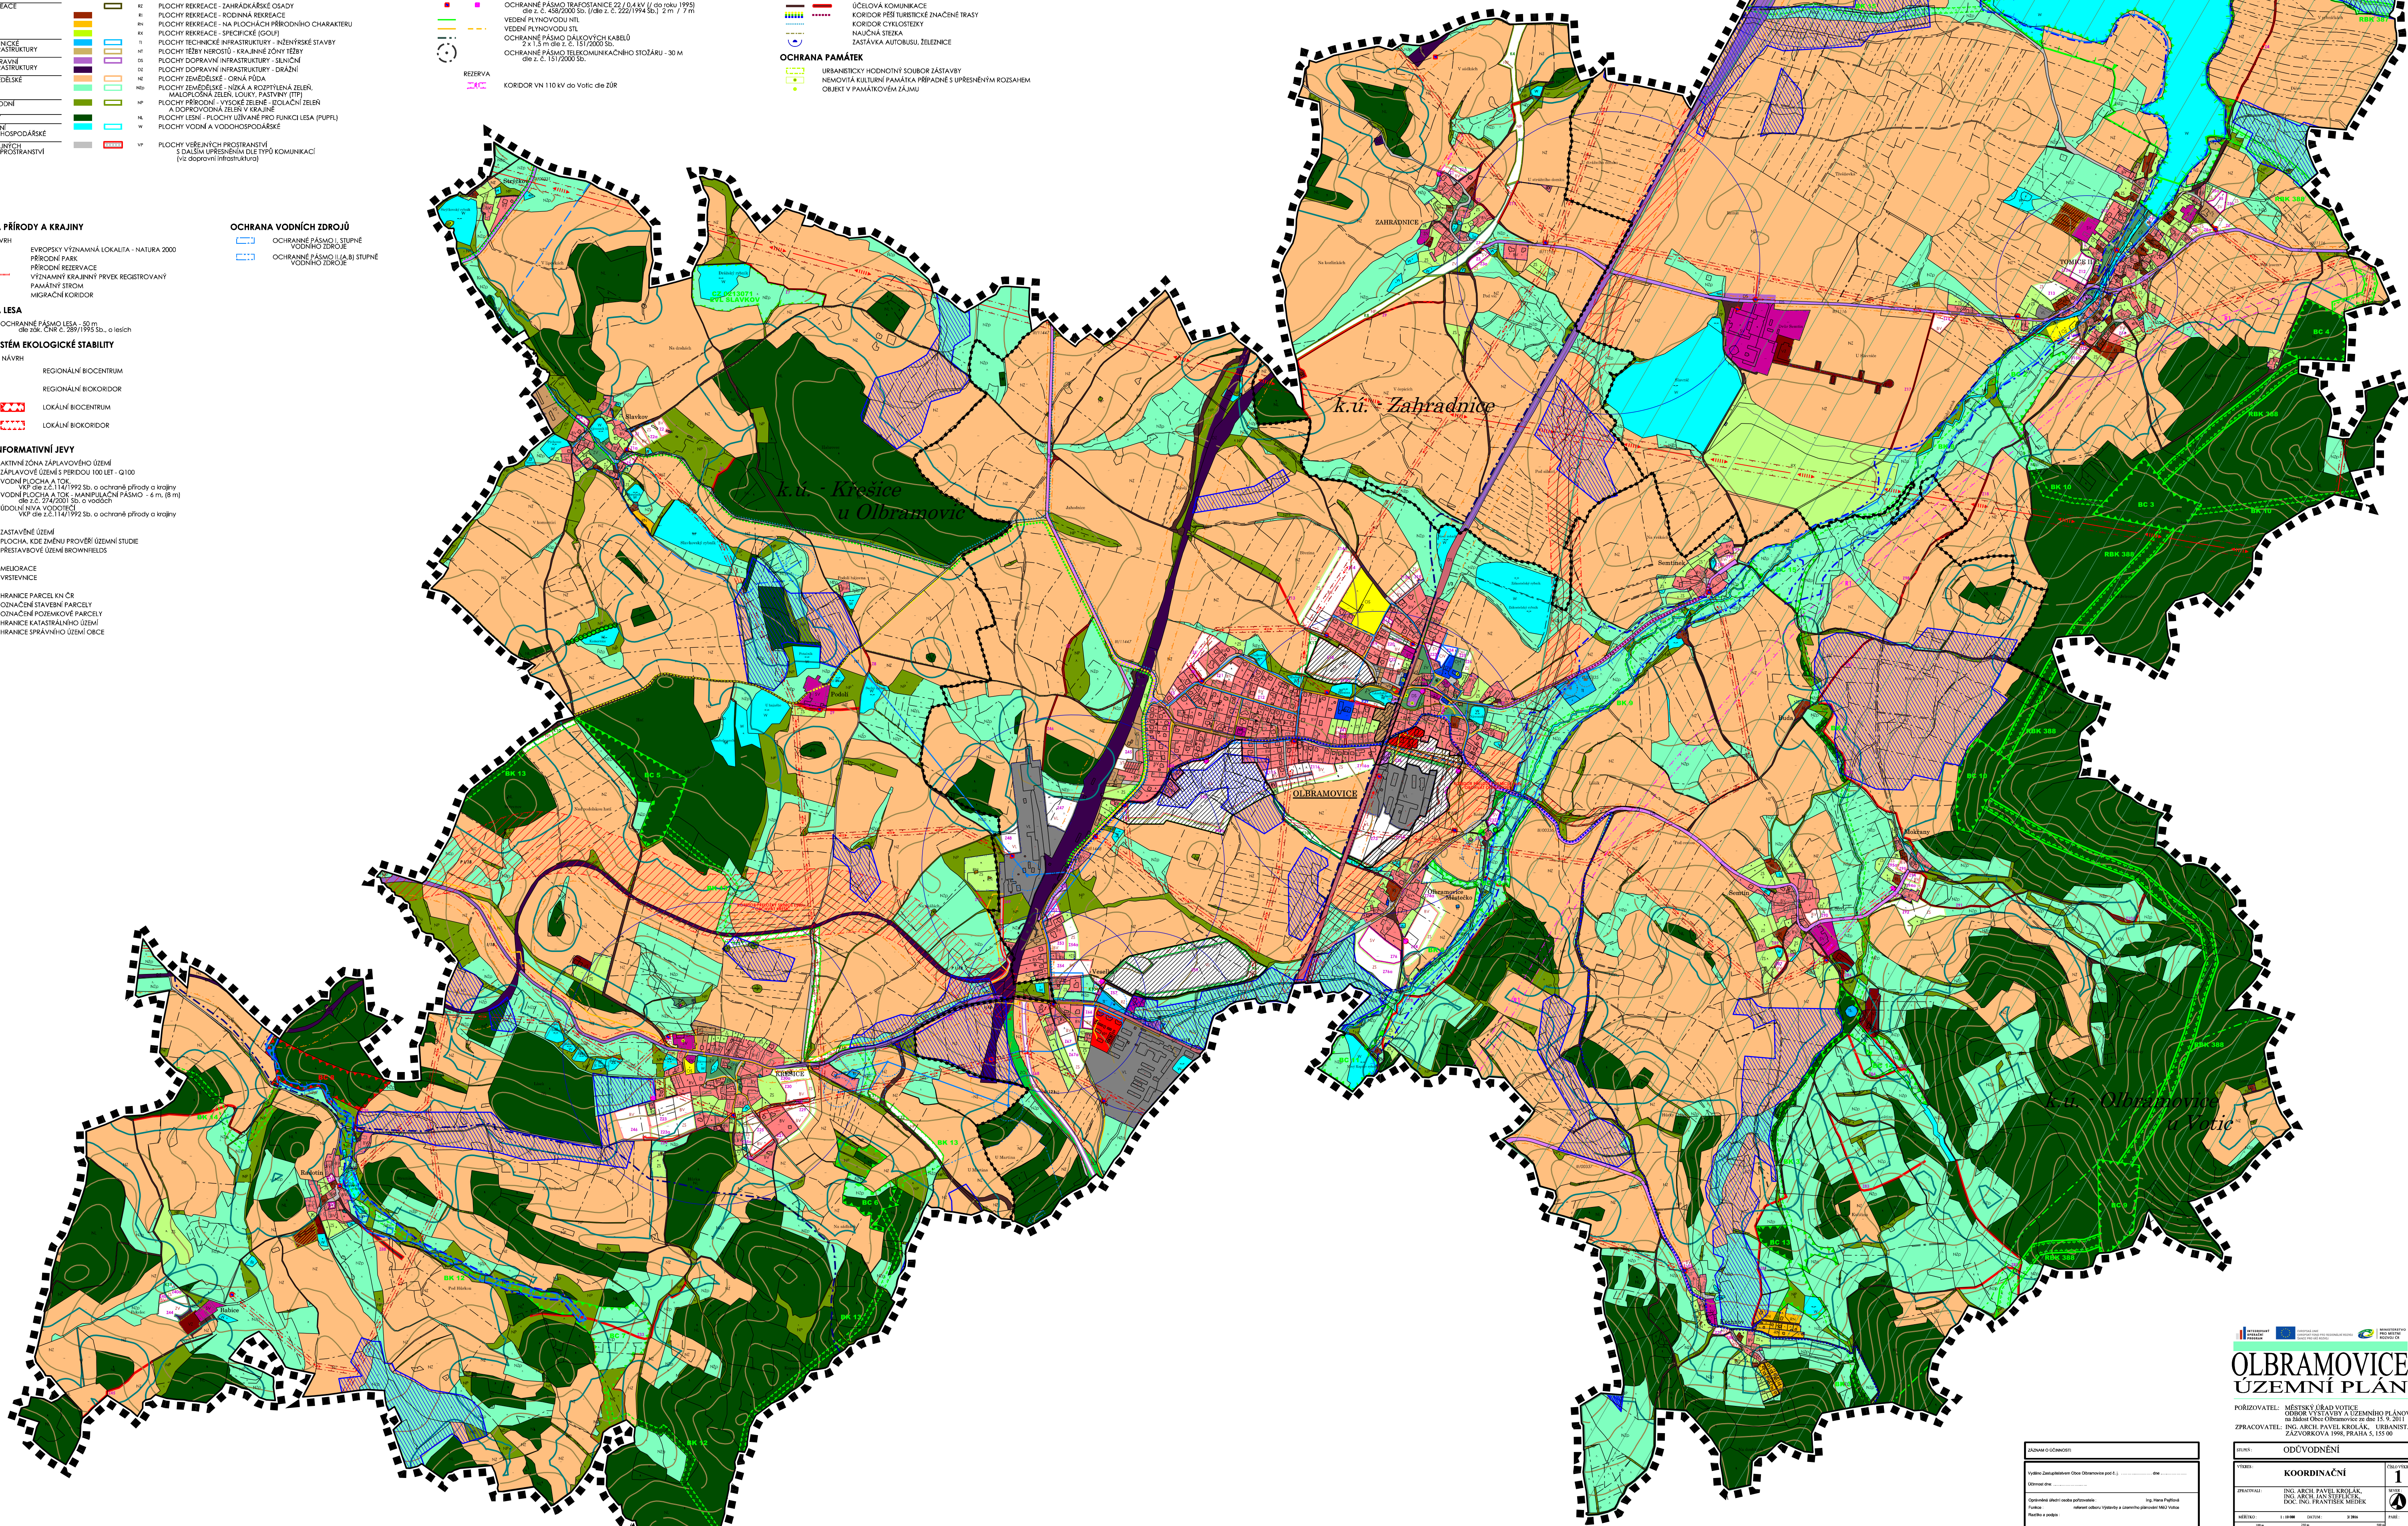

ZÁZNAM O ÚČASTI	
Vydatel: Zastupitelstvem Obce Otavařovice pod 5. j. dne Účastníci: Oprávnění předstí: Funkce: Podpis:	
Oprávnění předstí: Funkce: Podpis:	

ZEMSKÝ: ODŮVODNĚNÍ		ČÍSLO VÝKRU: 1	
VÝKRES: KOORDINAČNÍ		SADBA: 	
ZPRACOVATEL: ING. ARCH. PAVEL KŘOLÁK, ING. ARCH. JAN ŠTEFELÍČEK, DOC. ING. FRANTIŠEK MEDEK		PÁNE: _____	
MĚŘÍTKO: 1 : 10 000 DATUM: 5/2016		_____	
_____		_____	
_____		_____	
_____		_____	