




- PLOCHY S ROZDÍLNÝM ZPŮSOBEM VYUŽITÍ**
urbanistická koncepce
- PLOCHY BYDLENÍ
PLOCHY SMĚŠNÉ OBÝTNÍ
PLOCHY OBČANSKÉHO VYBAVENÍ
PLOCHY SMĚŠNÉ A VÝROBNÍ
PLOCHY VÝROBY A SKLADOVÁNÍ
PLOCHY SYSTÉMU SÍDELNÍ ZELENE
PLOCHY REKREACE
PLOCHY TECHNICKÉ INFRASTRUKTURY
PLOCHY DOPRAVNÍ INFRASTRUKTURY
PLOCHY ZEMĚDĚLSKÉ
PLOCHY PŘÍRODNÍ
PLOCHY LESNÍ
PLOCHY VODNÍ A VODOHOSPODÁŘSKÉ
PLOCHY VĚRNÝCH PROSTRASTVÍ
- PLOCHY BYDLENÍ - V RODINNÝCH DOMECH - VENKOVSKÉ
PLOCHY BYDLENÍ - V BYTOVÝCH DOMECH
PLOCHY SMĚŠNÉ OBÝTNÍ - VENKOVSKÉ
PLOCHY OBČANSKÉHO VYBAVENÍ - Komerční zařízení malá a střední
PLOCHY OBČANSKÉHO VYBAVENÍ - VEŘEJNÁ INFRASTRUKTURA
PLOCHY OBČANSKÉHO VYBAVENÍ - TĚLOVÝCHOVNA A SPORTOVNÍ ZAŘZENÍ
PLOCHY OBČANSKÉHO VYBAVENÍ - HRSTOVY
PLOCHY SMĚŠNÉ VÝROBNÍ - REMESLNÉ VÝROBY A SLUŽBY
PLOCHY VÝROBY A SKLADOVÁNÍ - LEHÝ PRŮMYSL
PLOCHY VÝROBY A SKLADOVÁNÍ - ZEMĚDĚLSKÁ VÝROBA
PLOCHY SYSTÉMU SÍDELNÍ ZELENE - OCHRANNA A IZOLAČNÍ
PLOCHY SYSTÉMU SÍDELNÍ ZELENE - SOUKROMÁ A VYHRAZENÁ NEZASTAVĚNÁ
PLOCHY SYSTÉMU SÍDELNÍ ZELENE - PŘÍRODNÍHO CHARAKTERU V SÍDLĚ
PLOCHY SYSTÉMU SÍDELNÍ ZELENE - NA VYBRANÝCH PROSTRASTVÍCH
PLOCHY REKREACE - ZAHRAĐKÁŘSKÉ OSADY
PLOCHY REKREACE - ROZPOČNÁ REKREACE
PLOCHY REKREACE - NA PLOCHÁCH PŘÍRODNÍHO CHARAKTERU
PLOCHY REKREACE - SPECIFICKÉ (GOLF)
PLOCHY TECHNICKÉ INFRASTRUKTURY - INŽENÝRSKÉ STAVBY
PLOCHY TĚŽBY NEHROSTŮ - KRAJINNÉ ZONY TĚŽBY
PLOCHY DOPRAVNÍ INFRASTRUKTURY - SILNIČNÍ
PLOCHY DOPRAVNÍ INFRASTRUKTURY - DRÁŽNÍ
PLOCHY ZEMĚDĚLSKÉ - ORNÁ PŮDA
PLOCHY ZEMĚDĚLSKÉ - NÍDKÁ A ROZPTÍLENÁ ZELEN
PLOCHY ZEMĚDĚLSKÉ - LOKALNÍ PASTVINY (TP)
PLOCHY PŘÍRODNÍ - VÝSOKE ZELENÉ - IZOLAČNÍ ZELEN
PLOCHY PŘÍRODNÍ - VÝSOKE ZELENÉ - IZOLAČNÍ ZELEN
PLOCHY LESNÍ - PLOCHY UŽÍVÁNÉ PRO FUNKCI LESA (PUPFL)
PLOCHY VODNÍ A VODOHOSPODÁŘSKÉ
PLOCHY VĚRNÝCH PROSTRASTVÍ

- OCHRANA TECHNICKÉ INFRASTRUKTURY**
- STAV NÁVRH
ČOV (OCHRANNÉ PÁSMO ... min. 50 m nebo dle ÚR)
VODOJEM
VODNÍ JEDNOTKA PŘÍR. VODY (OCHRANNÉ PÁSMO ... min. 50 m nebo dle ÚR)
OCHRANNÉ PÁSMO VODNÍHO PŘÁVADEČE - 2 x 2,5 m
délka z. c. 27/2000 Sb. o vodách
OCHRANNÉ PÁSMO KANALIZAČNÍHO ŘÁDU - 2 x 2,5 m
délka z. c. 27/2000 Sb. o vodách
OCHRANNÉ PÁSMO LINEE EL. VEDENÍ VN A VN (1. do roku 1995)
délka z. c. 458/2000 Sb. 1. před přeměnou z. c. 222/1994 Sb.)
kabel 22 kV - 2 x 2 m / 2 x 2 m
22 kV - 2 x 7 m / 2 x 10 m od kraj. vodičů na k. stranu
400 kV - 2 x 20 m / 2 x 25 m od kraj. vodičů na k. stranu
OCHRANNÉ PÁSMO TRAFOSTANICE 22 / 0,4 kV (1. do roku 1995)
délka z. c. 458/2000 Sb. 1. před přeměnou z. c. 222/1994 Sb.)
VEDENÍ PLYNOVODU NTL
VEDENÍ PLYNOVODU STL
OCHRANNÉ PÁSMO KANALIZAČNÍCH KABLOŮ
2 x 1,5 m dle z. c. 151/2000 Sb.
KOMUNIKAČNÍ VEDENÍ
OCHRANNÉ PÁSMO TELEKOMUNIKAČNÍHO STOŽÁRU - 30 m
délka z. c. 151/2000 Sb.
KORIDOR VN 110 kV do výše dle ÚR
KORIDOR PRO VEDENÍ ELEKTROCKÉ SÍTE 220 kV 400 kV

- OCHRANA DOPRAVNÍ INFRASTRUKTURY**
- STAV NÁVRH CÍLO
OCHRANNÉ PÁSMO ŽELEZNICE dle z. c. 266/1994 Sb.
o dráhách (60 m absolutně od kraj. koleje)
(Plochy OS)
OCHRANNÉ PÁSMO SILNICE I. TŘÍDY dle z. c. 13/1997 Sb.
o pozemních komunikacích (15 m absolutně od osy vozovky)
OCHRANNÉ PÁSMO SILNICE II. TŘÍDY dle z. c. 13/1997 Sb.
o pozemních komunikacích (15 m absolutně od osy vozovky)
OCHRANNÉ PÁSMO SILNICE III. TŘÍDY dle z. c. 13/1997 Sb.
o pozemních komunikacích (15 m absolutně od osy vozovky)
KORIDOR PRO UMÍSTĚNÍ STAVBY DOPRAVNÍ INFRASTRUKTURY
(OBSAHUJÍ OLBRAMOVICE, OBSAHUJÍ KŘEŠICE) S PROMĚNNOU ŠÍRKOU
DOPRAVNÍ INFRASTRUKTURA
(Plochy PV s barevným odlišením dle typu)
MÍSTNÍ KOMUNIKACE
ÚČELOVÁ KOMUNIKACE
KORIDOR PŘÍ TURISTICKÉ ZNAČENÉ TRASY
KORIDOR CYKLOSTEK
NAVLAČNÁ STEKA
ZASTÁVKA AUTOBUSU, ŽELEZNICE
OCHRANA PAMÁTEK
URBANISTICKÝ HODNOTNÝ SOUBOR ZASTÁVKY
NEMOVITÁ KULTURNÍ PAMÁTKA PŘÍPADNĚ UPŘESŇOVÁNÍ ROZSAHEM
OBLASTI V PAMÁTKOVÉM ZÁJMU

- ZÁKLADNÍ ČLENĚNÍ ÚZEMÍ**
- IZ OZNAČENÍ PLOCHY ZASTAVITELNÉ
IZ OZNAČENÍ PLOCHY PŘESTAVBY
IZ OZNAČENÍ PLOCHY ZMĚNY V KRAJINĚ

- OCHRANA PŘÍRODY A KRAJINY**
- STAV NÁVRH
EVROPSKÝ VÝZNAMNÁ LOKALITA - NATURA 2000
PŘÍRODNÍ PARK
PŘÍRODNÍ REZERVA
VÝZNAMNÝ KRAJINNÝ PŘEVK REGISTRHOVANÝ
PAMÁTNÍ STROM
MIGRAČNÍ KORIDOR
OCHRANA LESA
OCHRANNÉ PÁSMO LESA - 50 m
dle zák. č. 289/1995 Sb. o lesích
ÚZEMNÍ SYSTÉM EKOLOGICKÉ STABILITY
STAV NÁVRH
REGIONÁLNÍ BIOCENTRUM
REGIONÁLNÍ BIOKORIDOR
LOKÁLNÍ BIOCENTRUM
LOKÁLNÍ BIOKORIDOR
OSTATNÍ INFORMATIVNÍ JEVI
AKTIVNÍ ZONA ZAHRAVOVÉHO ÚZEMÍ
ZAPLAVOVÉ ÚZEMÍ S PERIODOU 100 LET - Q100
VODNÍ PLOCHA A TOK
VODNÍ PLOCHA A TOK - MANIPULAČNÍ PÁSMO - 6 m (8 m)
dle z. c. 27/2000 Sb. o vodách
UDOLNÍ NÍŽINA VODOČIČE
VODNÍ PLOCHA A TOK - 1992 Sb. o ochrání přírody a krajiny
HRANICE ZASTAVITELNÉHO ÚZEMÍ
PLOCHA, KDE ZMĚNU PROVĚŘÍ ÚZEMNÍ STUDIE
PŘESTAVBOVÉ ÚZEMÍ BROWNFIELD
MEJURACE
VRSTEVNICE
HRANICE PARCEL KN ČR
OZNAČENÍ STAVBY PARCELY
OZNAČENÍ POZEMKOVÉ PARCELY
HRANICE KATASTRÁLNÍHO ÚZEMÍ
HRANICE SPRÁVNÍHO ÚZEMÍ OBCE

- OCHRANA VODNÍCH ZDROJŮ**
- OCHRANNÉ PÁSMO I. STUPNĚ
VODNÍHO ZDROJE
OCHRANNÉ PÁSMO II. A III. STUPNĚ
VODNÍHO ZDROJE

- ZÁZNAM O ÚČINNOSTI**
- ZMĚNU Č. 1 ÚZEMNÍHO PLÁNU OLBRAMOVICE
- Pod číselným jednáním: Účinnost dne:
- Ing. Iva Procházková
Funkce zastupitelky
referent úřadu územního plánování
Rozložka a podpis

- ÚZEMNÍ PLÁN OLBRAMOVICE**
ÚPLNÉ ZNĚNÍ PO VYDÁNÍ ZMĚNY Č. 1
- PORÍZOVATEL: MĚU VOVICE
ODBOR VÝSTAVBY A ÚZEMNÍHO PLÁNOVÁNÍ
NA ŽÁDOST OBCE OLBRAMOVICE
ZPRACOVATEL: ING. ARCH. PAVEL KROLÁK, URBANIST.EU
ŽÁZVORKOVA 1996, PRAHA 5, 155 00
- STUPEN:
VÝKRES: KOORDINAČNÍ VÝKRES
AUTOR: ING. ARCH. PAVEL KROLÁK
ING. EVA ŘEZNÍČKOVÁ
ING. MICHAL ŠATAVA
MĚRITKO: 1 : 10 000
DATUM: 01/2020
PARE:
ČÍSLO VÝK.: 01
SEVER:
DOKUMENTACE JE CHRÁNĚNÁ DLE AUTORSKÉHO ZÁKONA